

"RUDIAE la città di ENNIO"

Città di Lecce
Provincia di Lecce

PROGETTO ESECUTIVO
all. 17 art. 22 D.Lgs. 36/2023
POR PUGLIA 2014/2020 Asse VI - Az.6.7 "Interventi per la valorizzazione e la fruizione del patrimonio culturale"
SMART-IN VALORIZZAZIONE DEI LUOGHI DELLA CULTURA:
LABORATORI DI FRUIZIONE E DI RESTAURO DEL PATRIMONIO ARCHEOLOGICO
PROGETTO DI POTENZIAMENTO E VALORIZZAZIONE DEL PARCO ARCHEOLOGICO di RUDIAE

Importo complessivo € 1.000.000,00

Il Sindaco:
On.le Adriana POLI BORTONE

Il Dirigente:
Arch. Claudia BRANCA

Il Responsabile Unico del Procedimento:
Arch. Silvio CILLO

Progettista:
Arch. Enrico AMPOLO

Responsabile Scientifico:
Prof. Francesco D'ANDRIA

Direttore di scavo:
Dott. Pio PANARELLI

Oggetto:SEGNACOLI E TOTEM INFORMATIVI

Tavola:**P.11**

Data:AGOSTO 2024




REGIONE PUGLIA
COMUNE DI LECCE



PUGLIA
FESR-FSE
2014/2020
Il futuro alla portata di tutti



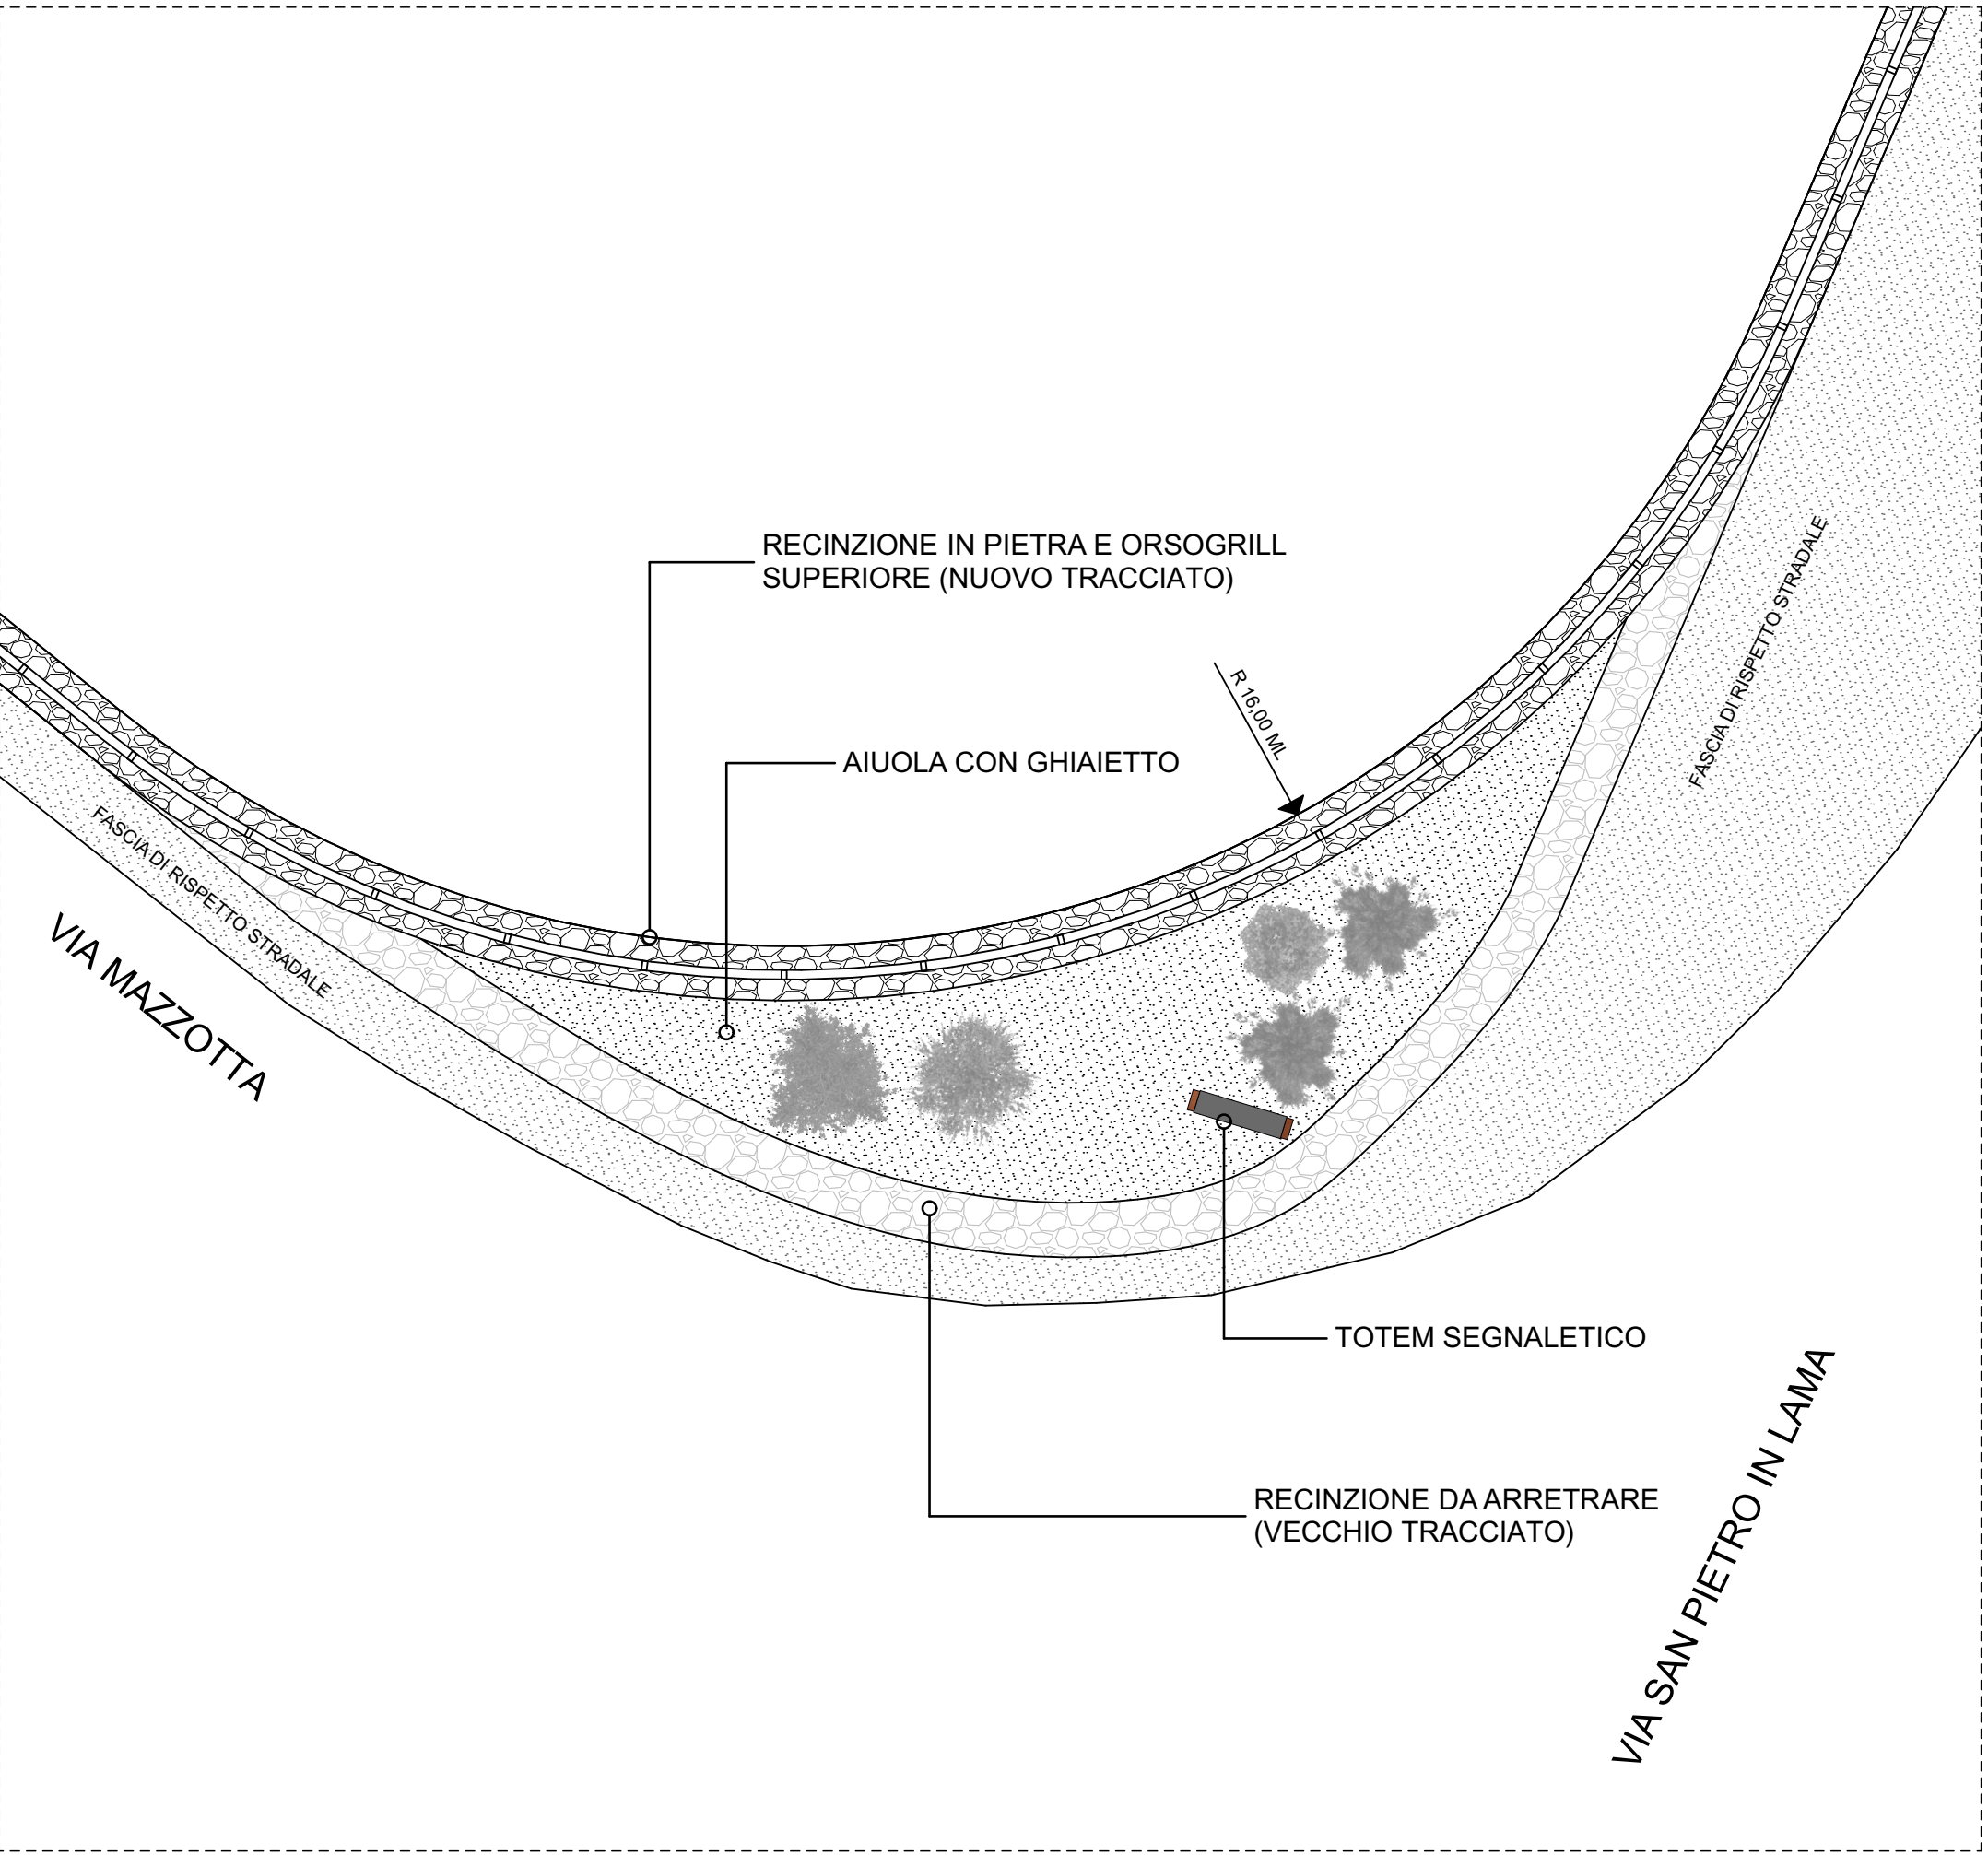


PIANTA SCALA 1:100




POSIZIONAMENTO TOTEM SEGNALETICO

(adeguato al parere della Soprintendenza prot.n.0025532/2024 del 08/02/2024 - PUNTO 14)


Estratto parere:
Allestimenti, fruizione e comunicazione:
14. l'altezza del totem segnaletico in corrispondenza dell'intersezione tra via S. Pietro in Lama e via Mazzotta sia contenuta entro massimo 3 m, provvedendo contestualmente alla rimozione dei pannelli segnaletici degradati presenti in corrispondenza dell'ingresso su via S. Pietro in Lama;

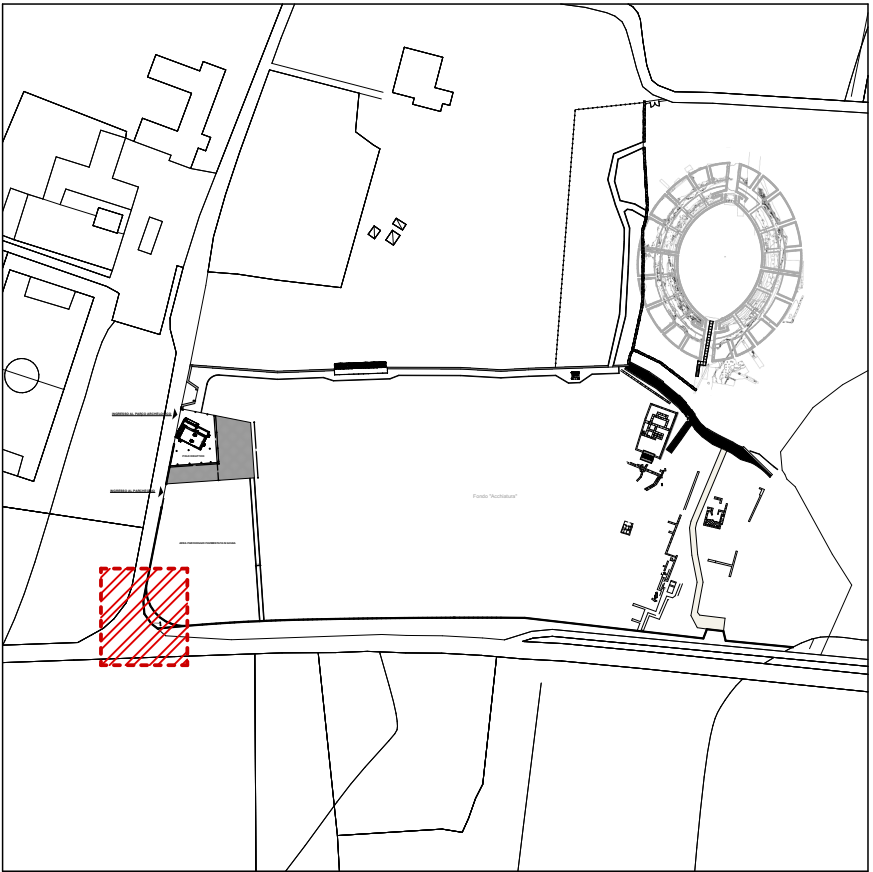

UBICAZIONE ALL'INTERNO DEL LOTTO

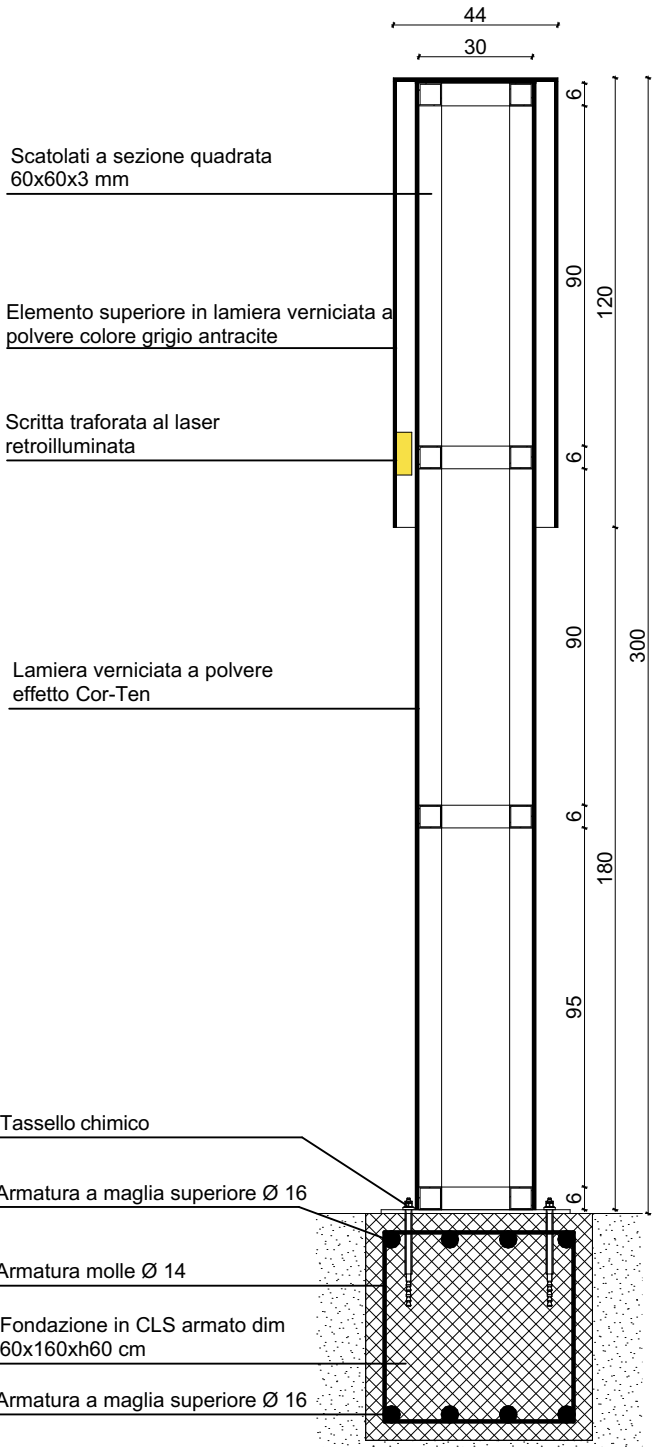

PARTICOLARI COSTRUTTIVI SCALA 1:20

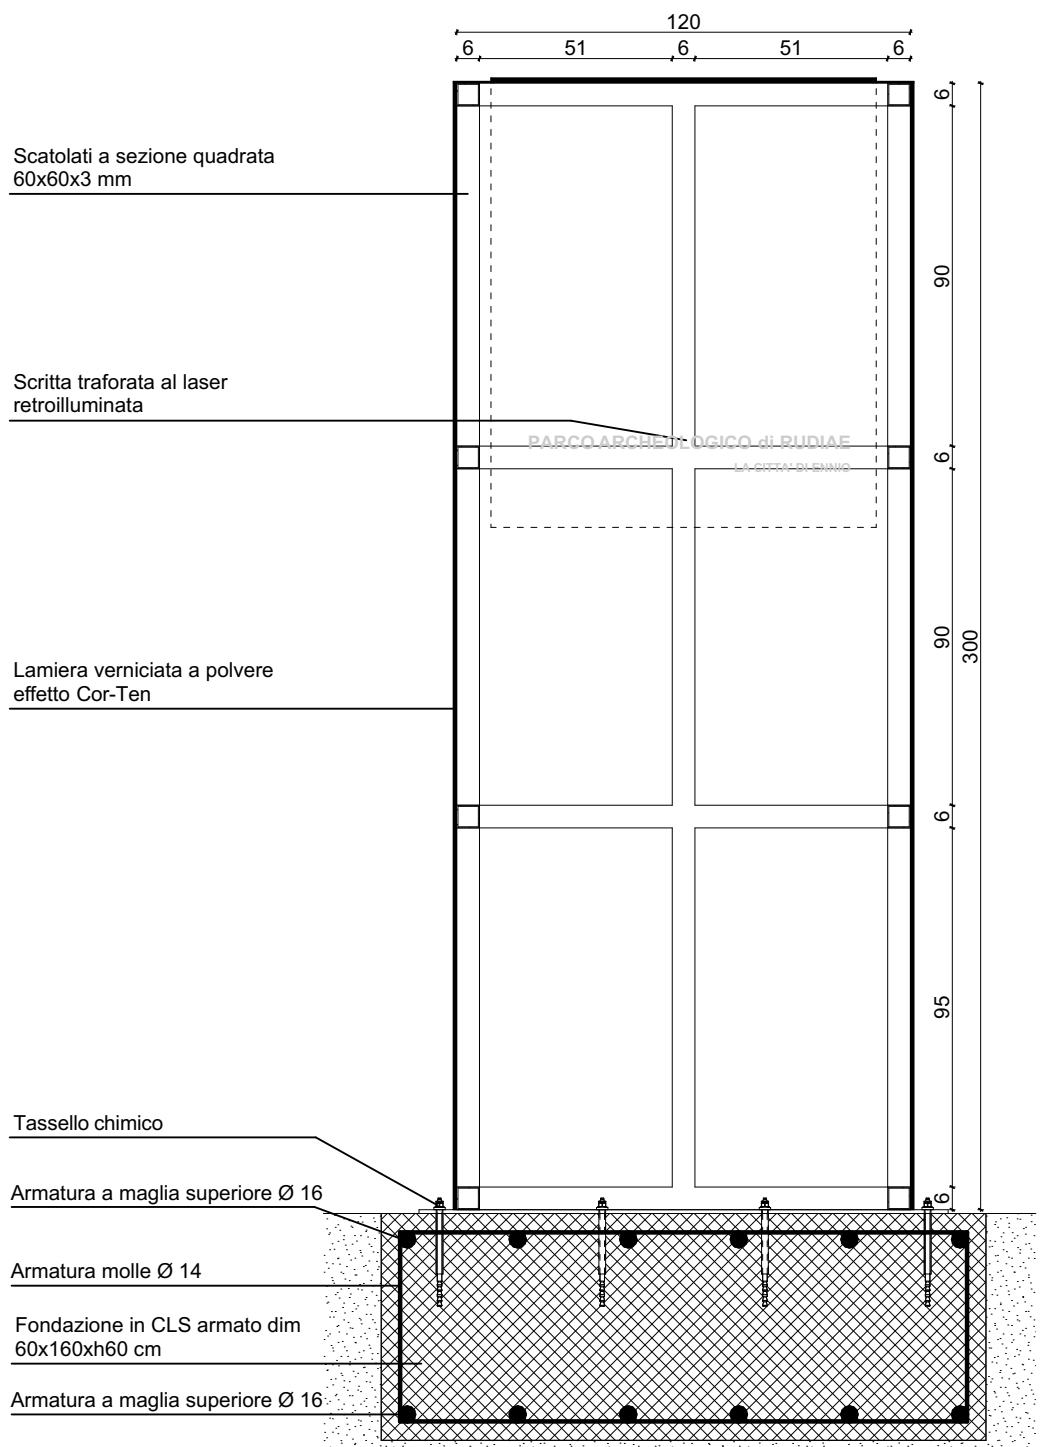





VISTA FRONTALE





MODIFICA FOTOINSERIMENTO
Altezza 3.00 m