

COMUNE DI LECCE



INTERVENTO DI RIQUALIFICAZIONE URBANA DI
PIAZZETTA SCIPIONE DE SUMMA E PORZIONE DI VIA SCIPIONE DE SUMMA

TAVOLA 2

RILIEVO DELLO STATO DEI LUOGHI
NEL CONTESTO URBANO

PROPONENTE:

IMMOBILIARE SCIPIONE DE SUMMA srl
Via Euippa 18 - Lecce
(P.Iva 04465440750)

PROGETTO:

arch. DANIELA DE ROSA
via Corvaglia 35 - Lecce
(P.Iva 00413288887)

SCALA:

DATA:

GENNAIO 2020

PLANIMETRIA DELLO STATO ATTUALE - STRALCIO OGGETTO DI INTERVENTO - SCALA 1:200

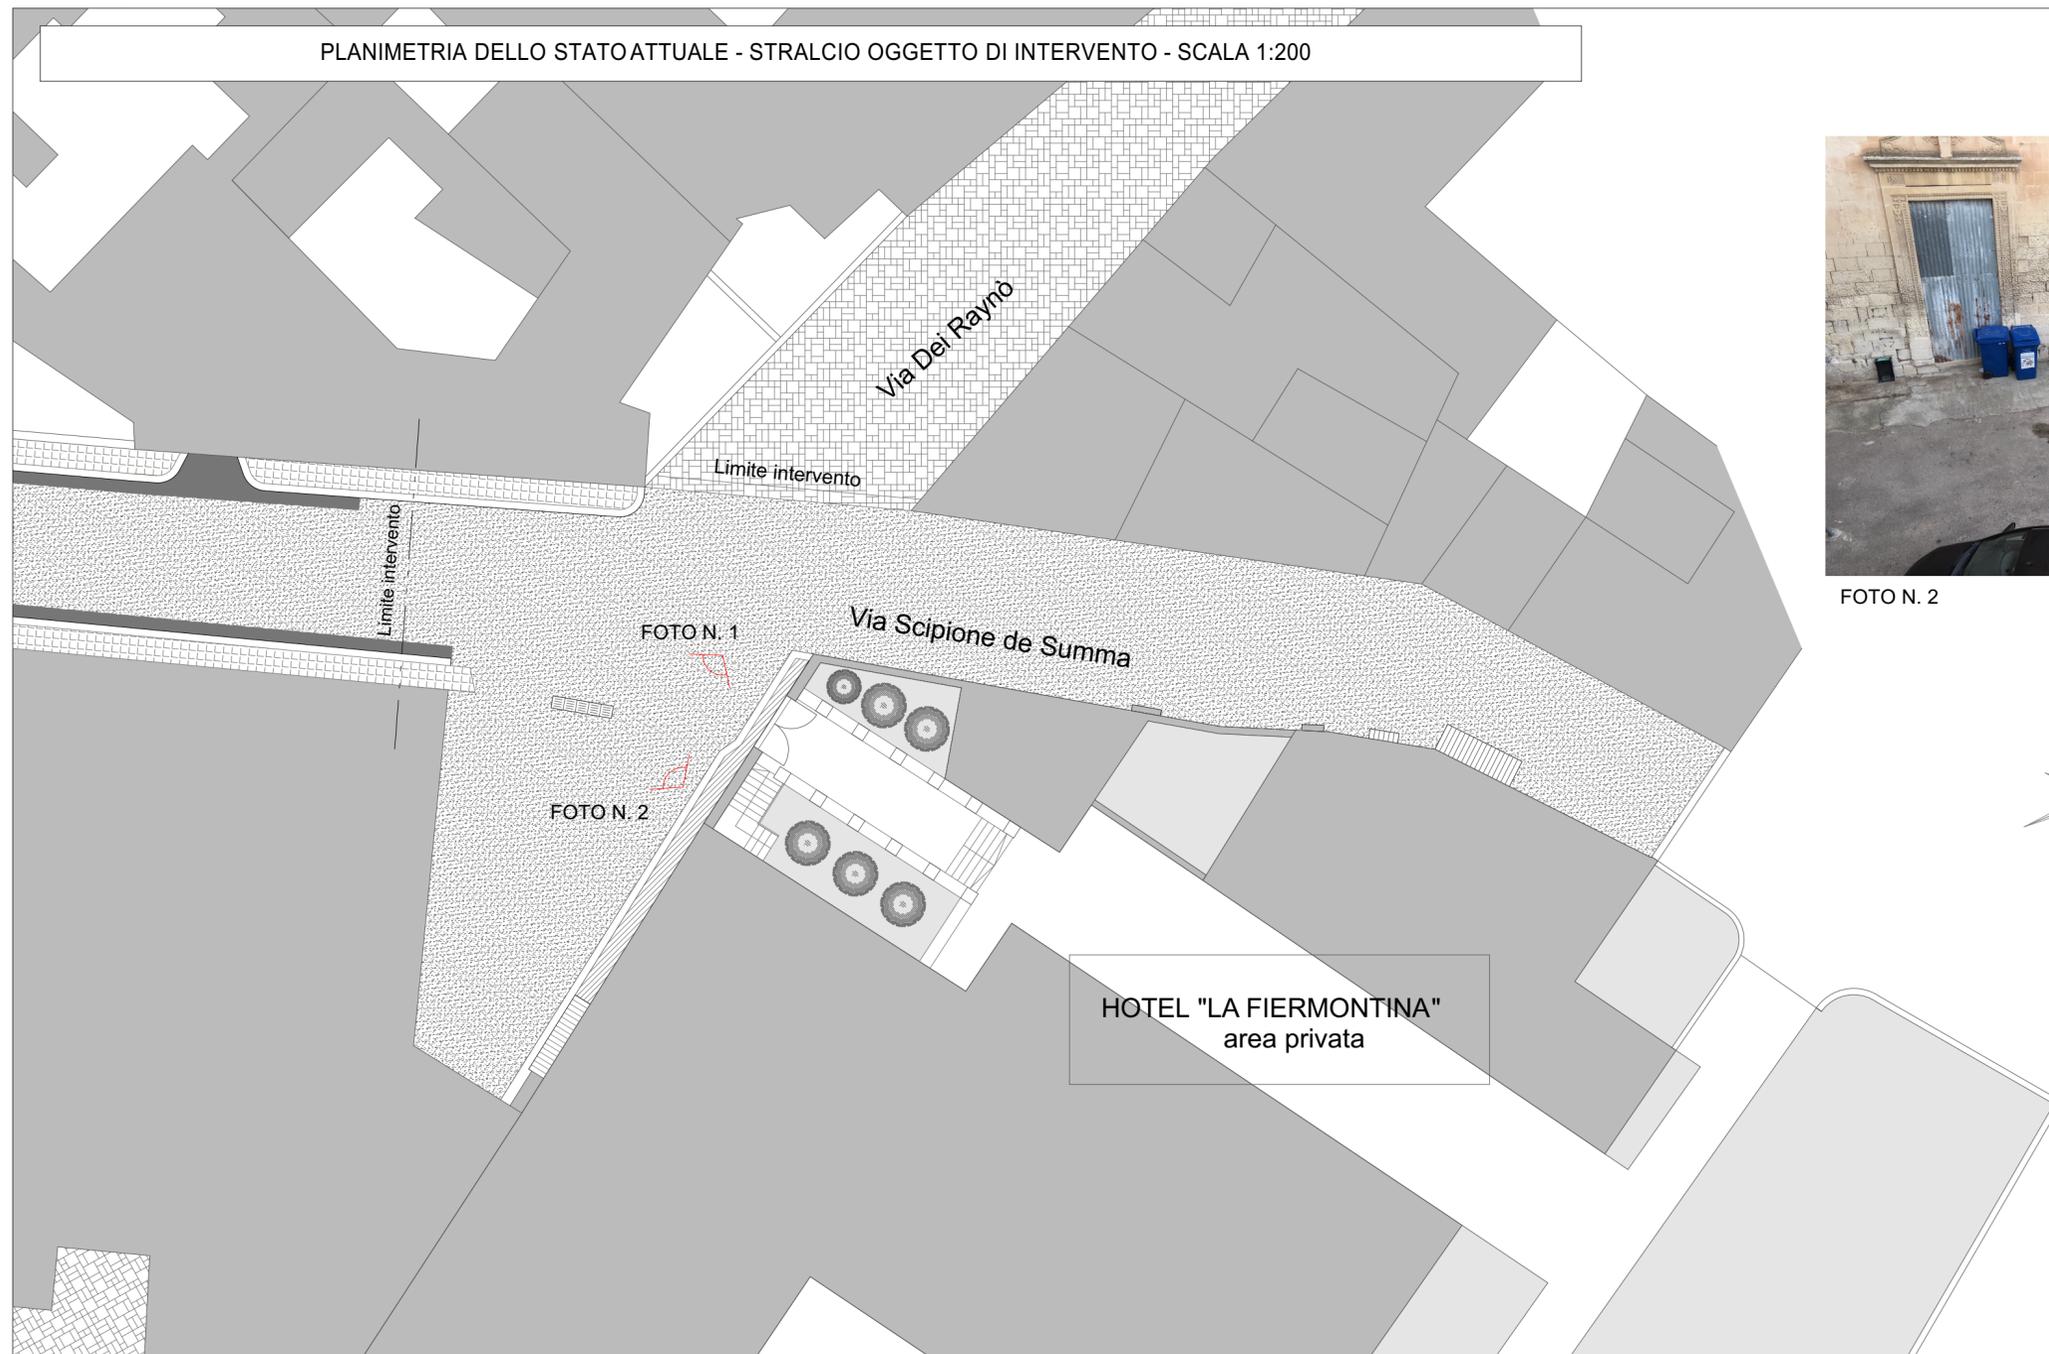


FOTO N. 2



FOTO N. 1

LEGENDA PIANO VIARIO:

Sede viaria coperta da manto di asfalto



Vecchi basoli da riutilizzare



Marciaiede in pietrini di cemento



Cordone perimetrale del marciaiede
in pietra calcarea dura



Marciaiede con lastre di pietra calcarea
di recente realizzazione annesso al
recupero resort "La Fiermontina"



Pavimentazione in basolato
esistente su strade limitrofe

