

COMUNE DI LECCE



INTERVENTO DI RIQUALIFICAZIONE URBANA DI
PIAZZETTA SCIPIONE DE SUMMA E PORZIONE DI VIA SCIPIONE DE SUMMA


TAVOLA 4 ELABORATO GRAFICI DI PROGETTO:
SCHEMA DELLE CANALIZZAZIONI PREVISTE

PROPONENTE:
IMMOBILIARE SCIPIONE DE SUMMA srl
Via Euippa 18 - Lecce
(P.Iva 04465440750)


PROGETTO:
arch. DANIELA DE ROSA
via Corvaglia 35 - Lecce
(P.Iva 00413288887)

SCALA: DATA: GENNAIO 2020

PUBBLICA ILLUMINAZIONE E SCHEMA DELLE CANALIZZAZIONI

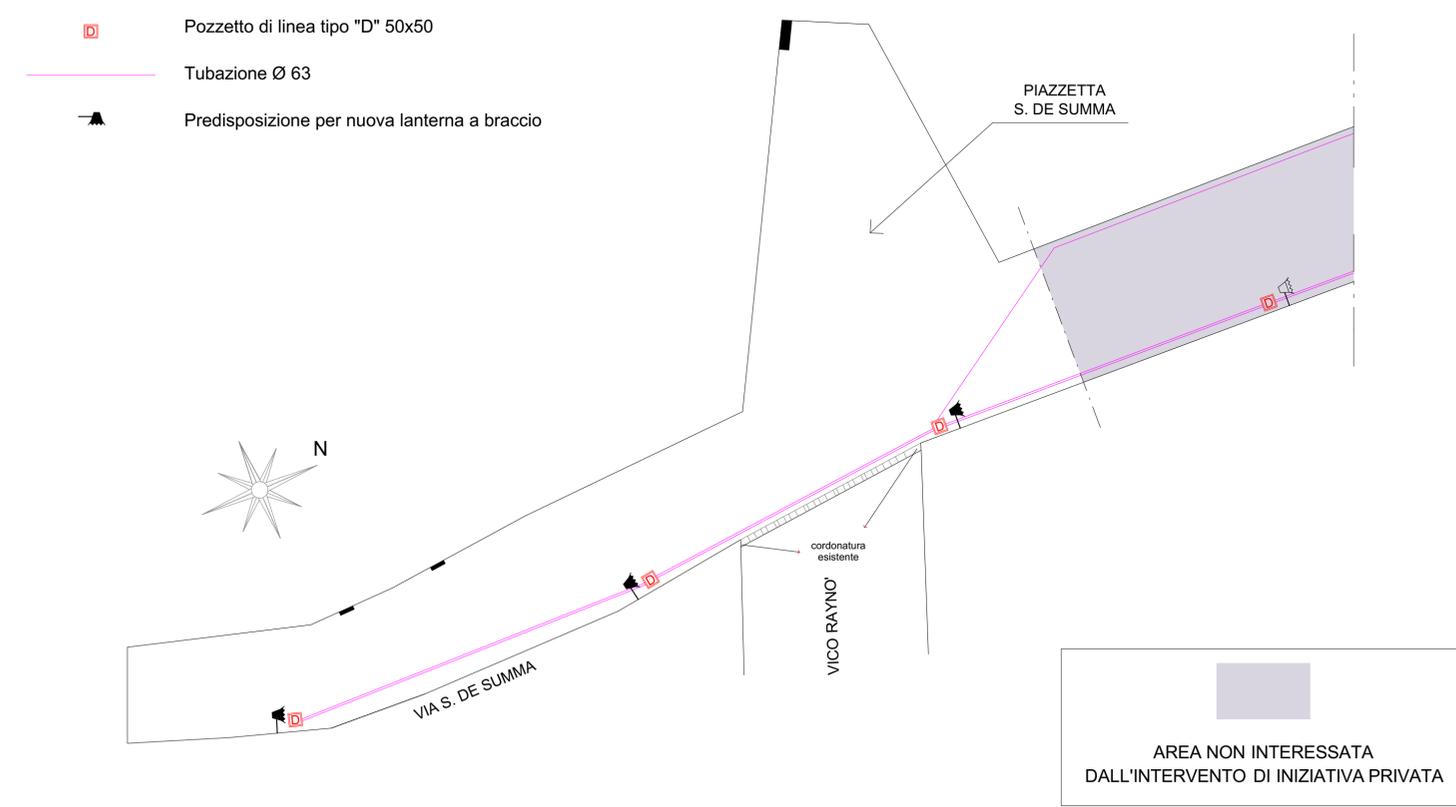

SCHEMA CANALIZZAZIONE LINEE TELEFONICHE

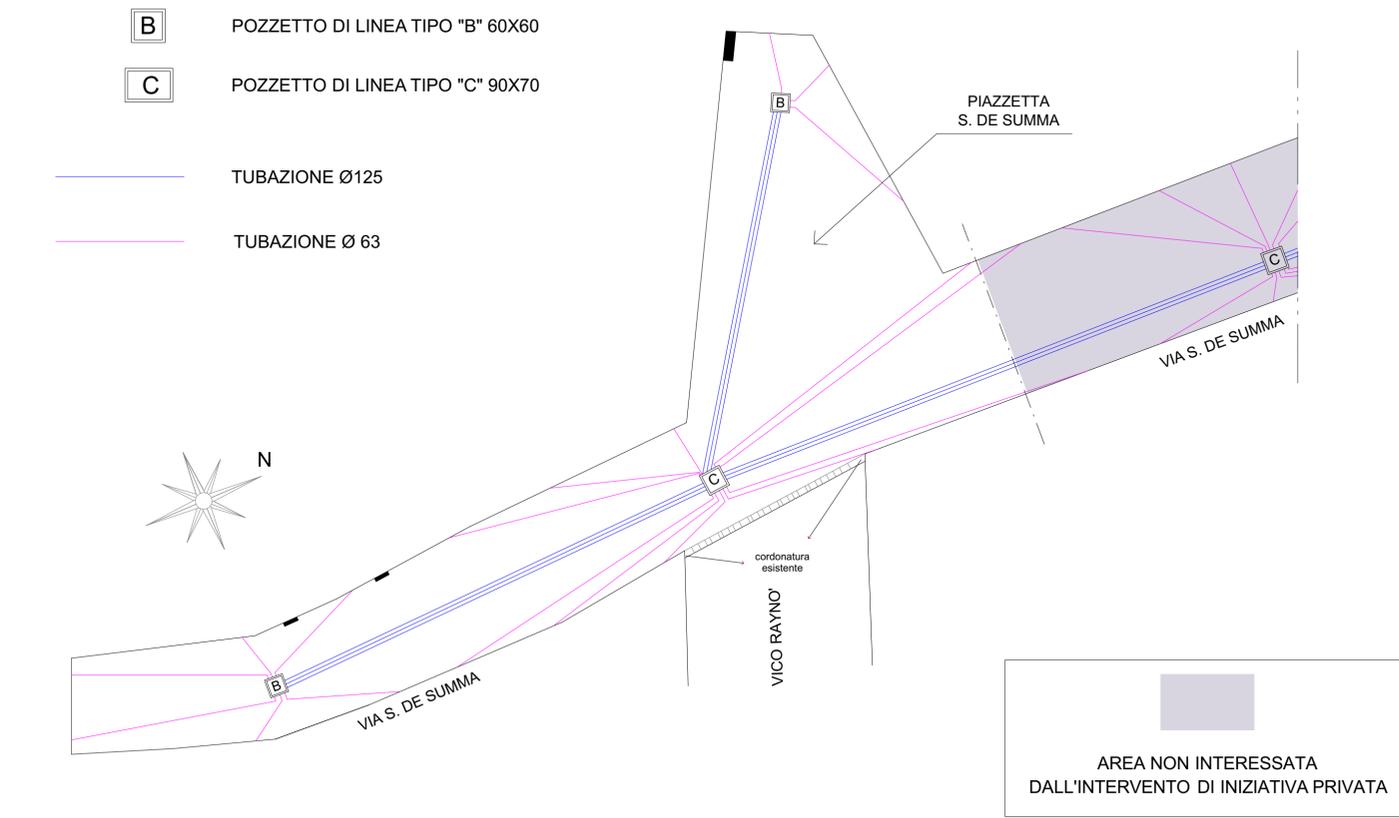

SCHEMA CANALIZZAZIONI LINEE ELETTRICHE

