


Lavoro Atlante D53D210293 - LECCE-MAGLIE

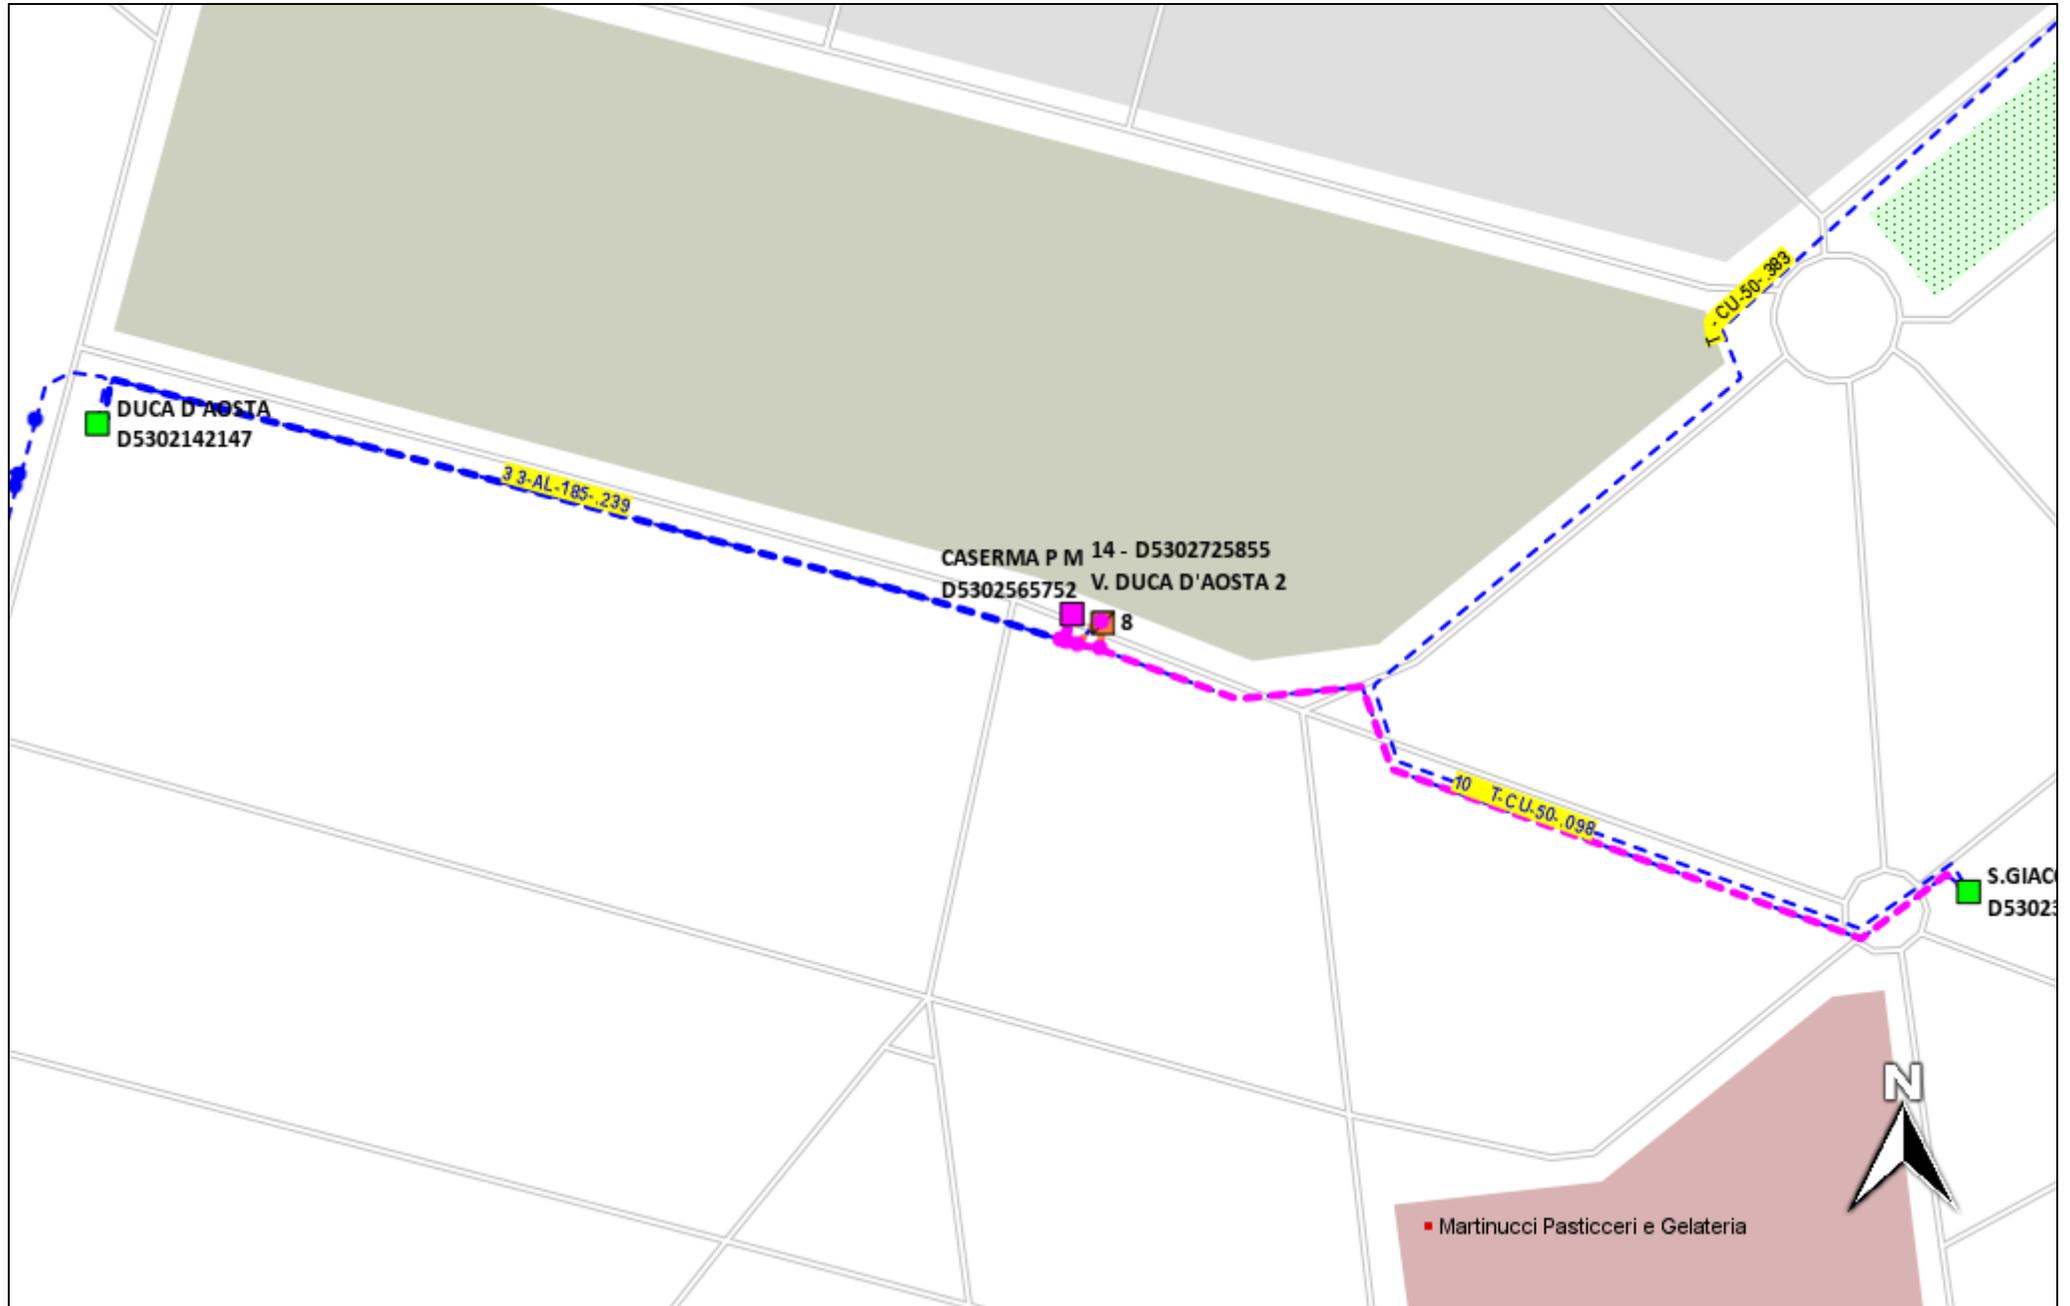

30 m
100 ft

08/09/2021
Scale 1:1500

Lavoro Atlante D53D210293 - LECCE-MAGLIE

Descrizione Lavoro								Stato lavoro	Data inizio	Data fine	Durata	Prev. Atl (k€)	Prev. SAP (k€)		
Mod. fornitura MT/BT UT MIN.DIFESA A seguito richiesta di modifica fornitura da 118 Kw in media tensione a 60 Kw in bassa tensione da parte dell'utente Ministero della difesa Comando Forze oper.sud N.C. 104 314 597 Cod. Rintracc. 304466934 si rende necessario l'inserimento della trasformazione con nuove uscite BT nella C.S. 2-565752 Caserma P.M. interconessa in entra-escei sulla linea MT D530-21543 PARINI								Aper_SAP	Mar-22	Ago-22	6	34			
N°	Macroatt.	Desc Macro	Descrizione	Linea MT	CFT	Nodo	Montante/RAMOCIR	Tronco	Conduttore-Sezione	Resp. BGT	Final. BGT	Qtà	Prev. Atl (k€)	Prev. SAP (k€)	OggettoSap
1	S412-01	Nuova cabina MT/BT	Modifica fornitura MT/BT UT MIN.DIFESA	D530 21543 - PARINI	D53D109 - Lecce Quart.Mazzini	D530-2-725855					U4R	1.00	13		
2	S442-01	Costruzione nuova cabina secondaria (solo parte edile proprieta ENEL)	Modifica fornitura MT/BT UT MIN.DIFESA	D530 21543 - PARINI	D53D109 - Lecce Quart.Mazzini	D530-2-725855					U4N	1.00	6		
3	XTRT-01	Identificazione tratta intervento - spezza tronco	Modifica fornitura MT/BT UT MIN.DIFESA	D530 21543 - PARINI	D53D109 - Lecce Quart.Mazzini							0.21	0		
4	S453-01	Posa linea in cavo interrato (compreso scavo)	Modifica fornitura MT/BT UT MIN.DIFESA	D530 21543 - PARINI	D53D109 - Lecce Quart.Mazzini		Ramo D530-2-142147 D530-2-725855-0.	2	Alluminio-185	D53D	U4R	0.01	1		111849403
5	C412-06	Sostituzione componenti (IMS Linea, TR, Utente) di cabina	Modifica fornitura MT/BT UT MIN.DIFESA	D530 21543 - PARINI	D53D109 - Lecce Quart.Mazzini	D530-2-725855	Ramo D530-2-142147 - D530-2-725855 - 0.				U4R	1.00	2		
6	S453-02	Posa linea in cavo interrato (in tubazione esistente)	Modifica fornitura MT/BT UT MIN.DIFESA	D530 21543 - PARINI	D53D109 - Lecce Quart.Mazzini		Ramo D530-2-565752 D530-2-725855-0.	2	Alluminio-185		U4R	0.01	0		
7	C412-06	Sostituzione componenti (IMS Linea, TR, Utente) di cabina	Modifica fornitura MT/BT UT MIN.DIFESA	D530 21543 - PARINI	D53D109 - Lecce Quart.Mazzini	D530-2-725855	Ramo D530-2-339161 - D530-2-725855 - 0.				U4R	1.00	2		
8	S413-02	Demolizione cabina altre tipologie (senza trasformazione)	Modifica fornitura MT/BT UT MIN.DIFESA	D530 21543 - PARINI	D53D109 - Lecce Quart.Mazzini	D530-2-565752					D00	1.00	2		
9	XTRT-02	Identificazione tratta intervento - duplica tronco	Modifica fornitura MT/BT UT MIN.DIFESA	D530 21543 - PARINI	D53D109 - Lecce Quart.Mazzini		Ramo D530-2-339161 D530-2-725855-0.	2,3				0.01	0		
10	XTRT-02	Identificazione tratta intervento - duplica tronco	Modifica fornitura MT/BT UT MIN.DIFESA	D530 21543 - PARINI	D53D109 - Lecce Quart.Mazzini		Ramo D530-2-339161 D530-2-725855-0.	1,2				0.20	0		
11	S453-03	Demolizione/Abbandono linea in cavo interrato	Modifica fornitura MT/BT UT MIN.DIFESA	D530 21543 - PARINI	D53D109 - Lecce Quart.Mazzini		Ramo D530-2-339161 D530-2-725855-0.				D00	0.01	0		
12	S453-03	Demolizione/Abbandono linea in cavo interrato	Modifica fornitura MT/BT UT MIN.DIFESA	D530 21543 - PARINI	D53D109 - Lecce Quart.Mazzini		Ramo D530-2-339161 D530-2-725855-0.				D00	0.00	0		
13	S453-01	Posa linea in cavo interrato (compreso scavo)	Modifica fornitura MT/BT UT MIN.DIFESA	D530 21543 - PARINI	D53D109 - Lecce Quart.Mazzini		Ramo D530-2-339161 D530-2-725855-0.	2	Alluminio-185		U4R	0.00	0		
14	S463-02	Nuova linea BT in cavo interrato	Modifica fornitura MT/BT UT MIN.DIFESA	D530 21543 - PARINI	D53D109 - Lecce Quart.Mazzini	D530-2-725855					U4R	0.10	8		

LEGENDA

ATLANTE

LAVORO	(da 1:150.000 a 1:500.000)	COLORI	STATI POSSIBILI DEGLI OGGETTI DI RETE (colorazione dei simboli)
	Lavoro Corrente		OGGETTI SU lavoro CORRENTE
	Studio		“ “ lavoro CORRENTE DEMOLITI
	Lavoro Precedente		“ “ rete DISALIMENTATA
	Lavoro Successivo		“ “ lavoro NON CORRENTE DEMOLITI
	Scale superiori al 500.000		“ “ lavori SUCCESSIVI
	Lavoro Precedente		“ “ lavori PRECEDENTI
	Lavoro successivo		“ “ rete FUORI ESERCIZIO
	Studio		OGGETTI DI TIPO NODO su rete di ESERCIZIO
			“ “ TRONCO su rete di ESERCIZIO

NODI	(< 1:150.000)	TRONCHI	(< 1:150.000)
	Cabine primarie		Conduttore nudo
	PTP		Cavo aereo
	Utente		Cavo interrato
	Consegna Utente		
	Generico di serie 2		
	rigido	SEPARATORE	(< 1:50.000)
	sezionatore		Separatore sui lavori

RETE ELETTRICA SIGRAF

NodiAT	(< 1:500.000)	NodiBT	(< 1:5.000)
	Cabine Primarie disalimentate		Cassetta di sezionamento
	Cabine Primarie		Altri Nodo BT
NodiMT	(< 1:150.000)	RamiBT	(< 1:5.000)
	Sezionatore		Ramo fittizio
	PTP		Cavo interrato
	PTP rete disalimentata		Ramo e Cavo aereo
	Nodo Utente		
	Consegna Utente		
	Palo MT	PreseBT	(< 1:5.000)
	Altri Nodi serie 3 e 4		Prese BT
	Nodo rigido		
	Cabina secondaria e altri nodi	Civici	(< 1:5.000)
TronchiMT	(< 1:150.000)		Numeri civici
	Tronco in conduttore nudo	Territorio	(< 1:5.000)
	Tronco in cavo aereo		Edifici
	Tronco in cavo interrato		Strade
Separatori	(< 1:10.000)		Varie territorio
	Separatore di esercizio		

TEMATISMI

Autoproduttori	(< 1:20.000.000)	Lavoro	(< 1:20.000.000)
	Autoprod. Nodi di esercizio		Lavoro scaduto
	Autoprod. Nodi di lavoro		Lavoro invalidato (con Errore)
Confini			Lavoro invalidato (con Warning)
	CFT (<1.000.000)		Lavoro invalidato (con Info)
	Zone (<5.000.000)		